
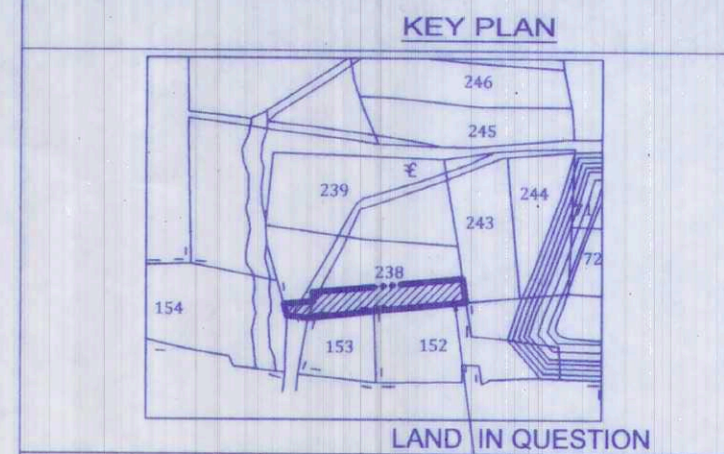


PROVISIONAL RESIDENTIAL LAYOUT PLAN

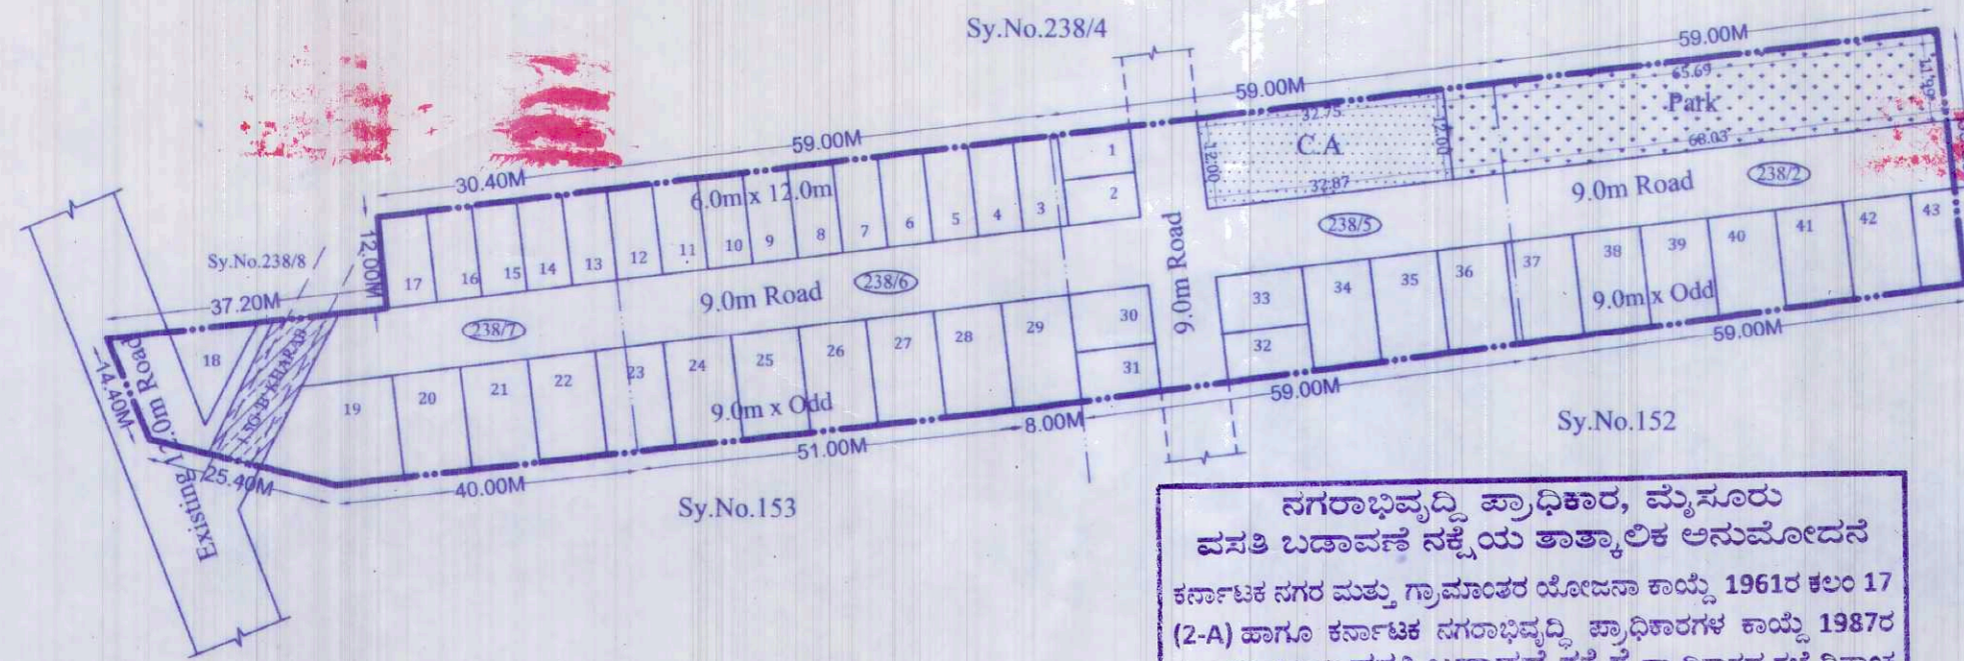

INDEX
PROPOSED LAND BOUNDARY - - - - -
SY.NO/HISSA. BOUNDARY - - - - -

ಸೂಚನೆ:
ಈ ನಕ್ಷೆಯನ್ನು ಬಹುವಾರ್ಷಿಕ ಅಭಿವೃದ್ಧಿ ಪಡಿಸಲು ಮಾತ್ರ, ಕಾನೂನುಬಾಹಿರವಾಗಿ, ಅಂತಿಮ ನಕ್ಷೆ ಹಾಗೂ ಅನುಮೋದನೆಗಾಗಿ ಯಾವುದೇ ಬದಲಾವಣೆಗಳನ್ನು ಮಾಡಬಾರದು/ಕೊಡಬಾರದು.

LAND USE ANALYSIS

SL NO.	LANDUSE	AREA IN Sam.	PERCENTAGE TO TOTAL AREA
1	RESIDENTIAL	4198.65	54.39
2	CIVIC AMENITIES	393.00	05.09
3	PARK	788.00	10.21
4	ROADS	2339.75	30.31
TOTAL		7719.40	100.00

GROSS EXTENT - 01A-39.25G
"A" KHARAB - 00G, "B" KHARAB - 1.5G.
AVAILABLE EXTENT - 01A-36.30G

SITE ANALYSIS

SL.NO.	SITES	R.S	O.S	C.S	TOTAL
1	9.00 X Odd	--	22	03	25
2	6.00 X 12.00	14	02	01	17
3	Odd Sites	--	--	01	01
TOTAL		14	24	05	43

ನಗರಾಭಿವೃದ್ಧಿ ಪ್ರಾಧಿಕಾರ, ಮೈಸೂರು
ವಸತಿ ಬಹುವಾರ್ಷಿಕ ನಕ್ಷೆಯ ತಾತ್ಕಾಲಿಕ ಅನುಮೋದನೆ
ಕರ್ನಾಟಕ ನಗರ ಮತ್ತು ಗ್ರಾಮಾಂತರ ಯೋಜನಾ ಕಾಯ್ದೆ 1961ರ ಕಲಂ 17
(2-A) ಪಾಲಿನ ಕರ್ನಾಟಕ ನಗರಾಭಿವೃದ್ಧಿ ಪ್ರಾಧಿಕಾರಗಳ ಕಾಯ್ದೆ 1987ರ
ಕಲಂ 32 ರನ್ವಯ ವಸತಿ ಬಹುವಾರ್ಷಿಕ ನಕ್ಷೆಗೆ ಪ್ರಾಧಿಕಾರದ ಸಭೆ ದಿನಾಂಕ
22.6.22 ನಿಷ್ಪತ್ತಿ ಸಂಖ್ಯೆ **9(59)** ರ ನಿರ್ಣಯದಂತೆ, ಆದೇಶ
ಸಂಖ್ಯೆ ಮೈಸೂ/ನಯೋ/ವಿ.ನ/ **181/2022-23** ದಿ: **18.1.2023**
ರಲ್ಲಿನ ಷರತ್ತುಗಳಿಗೊಳಪಟ್ಟು ತಾತ್ಕಾಲಿಕ ಅನುಮೋದನೆ ನೀಡಲಾಗಿದೆ.

ನಗರ ಯೋಜಕ ಸದಸ್ಯರು
ನಗರಾಭಿವೃದ್ಧಿ ಪ್ರಾಧಿಕಾರ, ಮೈಸೂರು

SL. NO.	SY/HISSA NO.	GROSS EXTENT	KHARAB 'A' 'B'	ALINATED EXTENT	ALN ORDER NO. & DATE
1	238/2	00-20	-- --	00-20	268947 DATE:06-10-2021
2	238/5	00-20.50	-- --	00-20.50	268953 DATE:06-10-2021
3	238/6	00-20.50	-- --	00-20.50	268949 DATE:06-10-2021
4	238/7	00-18.25	--	00-1.5 00-16.50	268952 DATE:06-10-2021
TOTAL		01-39.25	-- 00-1.5	01-37.5	

MYSORE URBAN DEVELOPMENT AUTHORITY

Provisional Residential Layout plan in sy.no.238/2, 238/5, 238/6, 238/7 of K.Hemmanahalli Village, Ilwala hobli, Mysuru tq, MYSURU
IN AN EXTENT OF **01A-37.5G**.

OWNER: I/OF Sri ARJUN KUMAR.B.J, SANTHOSH.K.N, SHANTHAKUMAR
AUTHORITY RESOLUTION NO.: 9(59) DATED: 22-06-2022

SCALE=1:1000

TOWN PLANNER MEMBER 13/01/2023 COMMISSIONER

NOTE:
1) THE LAYOUT PREPARED BASED ON REVENUE SKETCH DOCUMENTS & DETAILS BY THE APPLICANT.
2) M.U.D.A. IS NOT HELD RESPONSIBLE FOR CIVIL DISPUTES RELATED TO BOUNDARY AND OTHER PROBABLE LEGAL ISSUES.
3) ALL DIMENSIONS ARE IN METERS UNLESS OTHERWISE SPECIFIED.

13/01/2023