Provisional Residential layout Plan

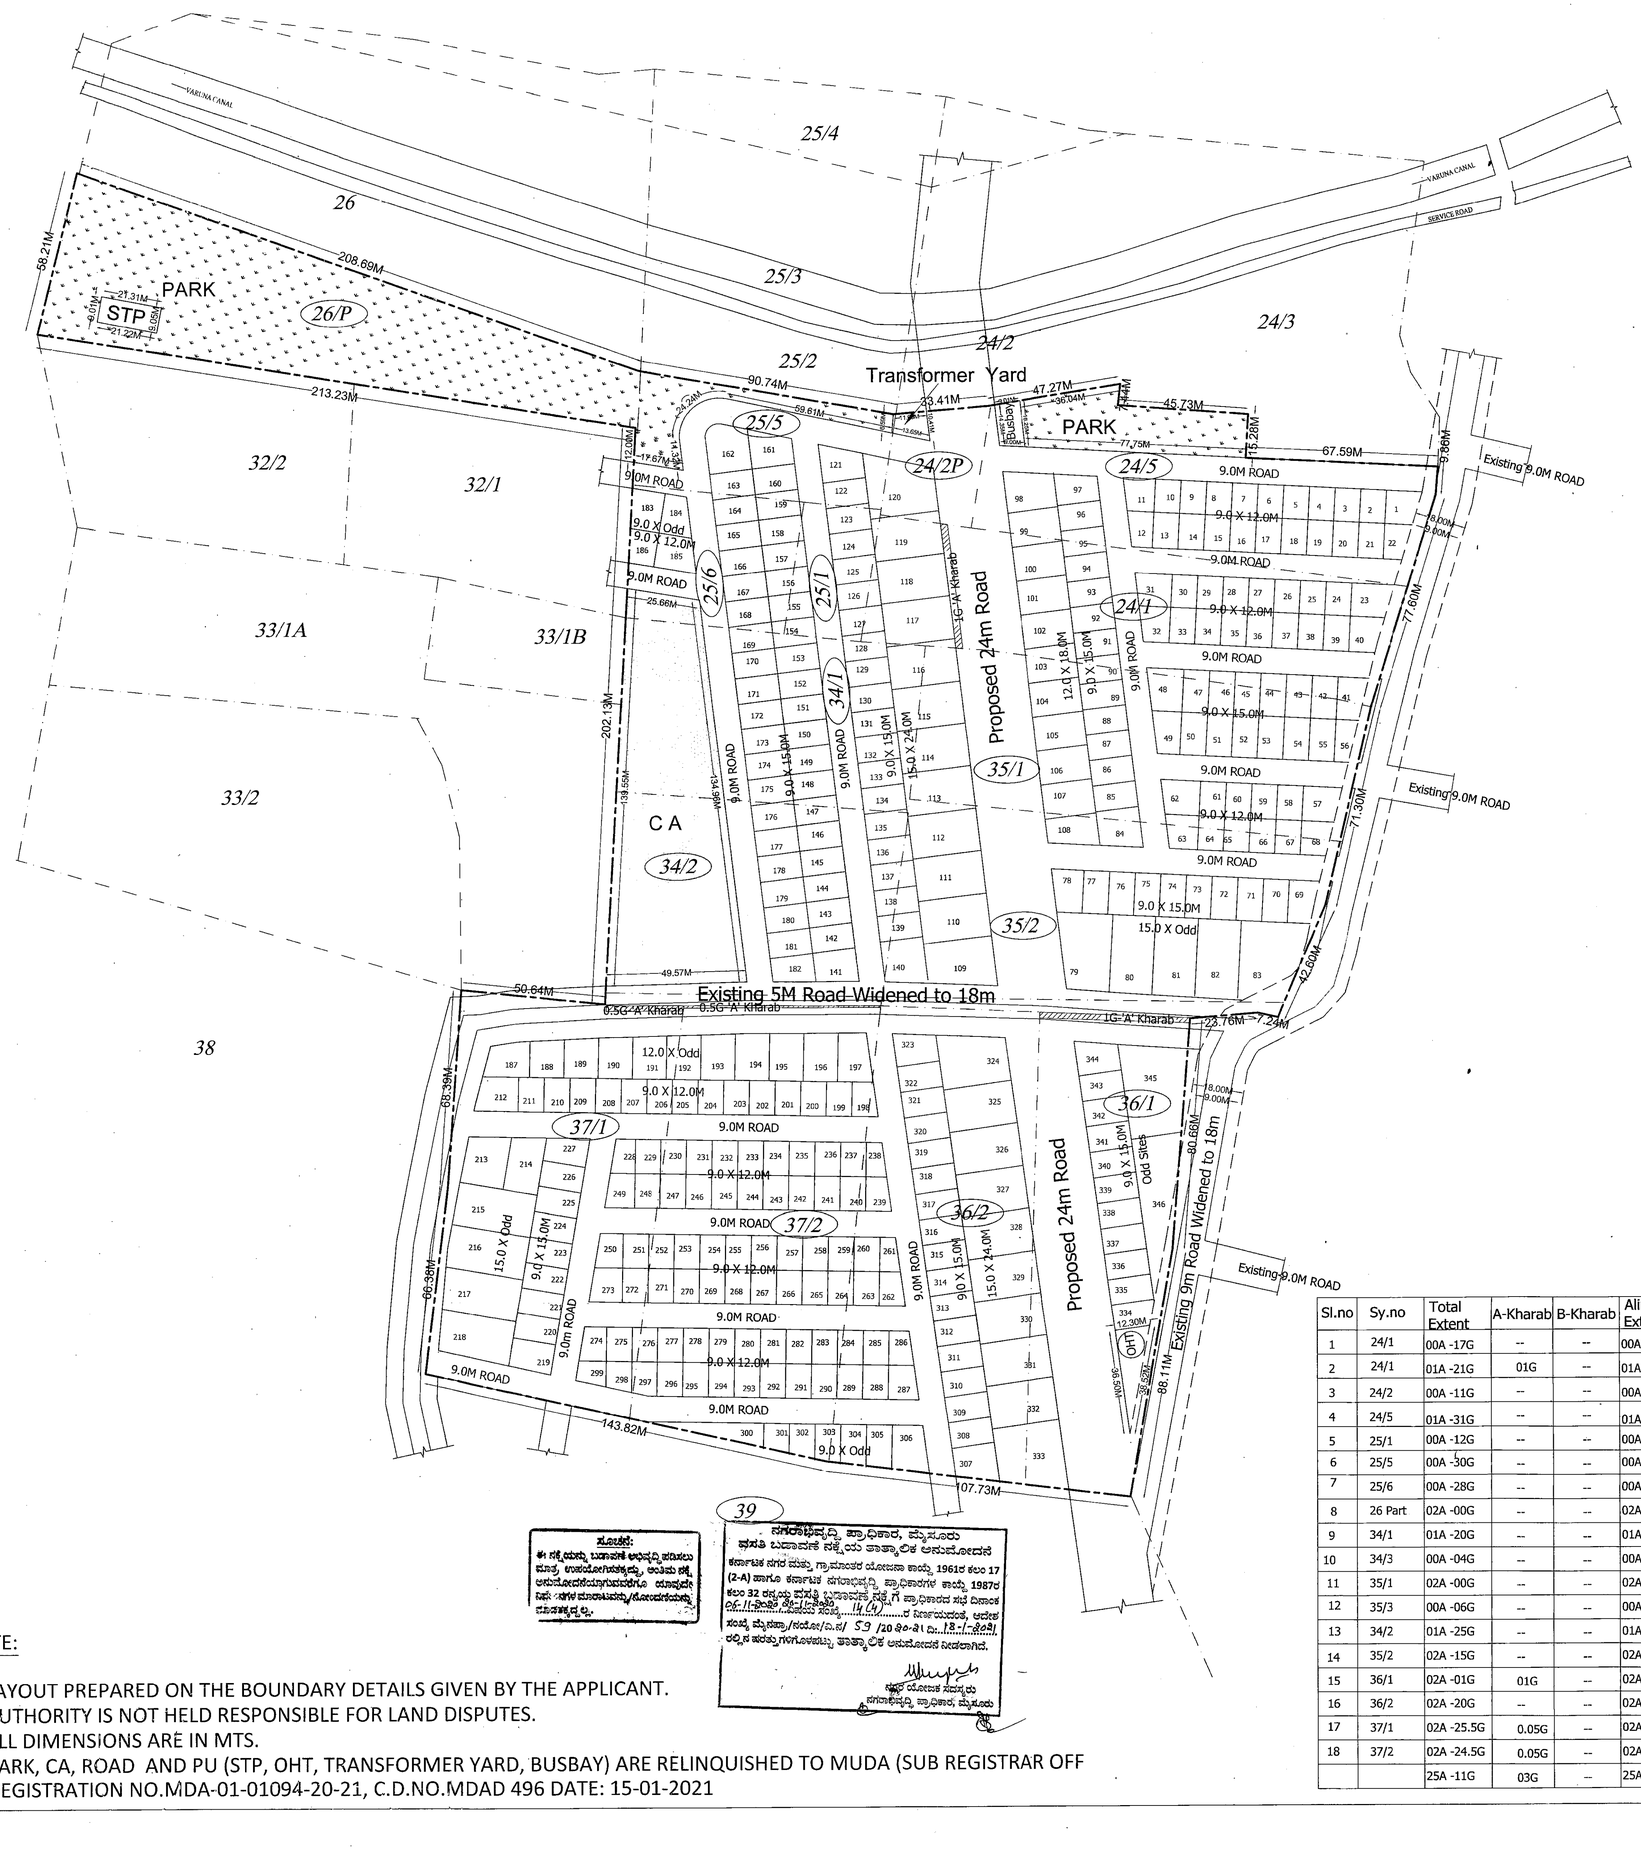

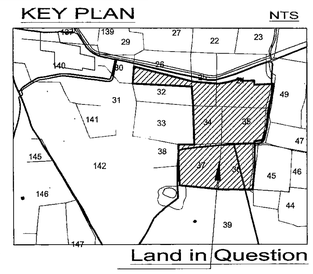

INDEX

PROPOSED LAND BOUNDARY
SY.NO BOUNDARY

LAND USE ANALYSIS

SL.NO.	LAND USE	AREA IN Sqm.	PERCENTAGE
1	RESIDENTIAL	54096.40	53.06
2	PARK & OPENSPACES	10300.17	10.10
3	C A	5110.08	05.01
4	P U (STP OHT BUSBAY) (TRANSFORMER YARD)	658.93	00.64
5	ROADS	31815.54	31.19
	TOTAL	101981.12	100.00

SITE ANALYSIS

SL.NO.	SITES	R.S	C.S	O.S	TOTAL
1	15.0 X 24.0M	18	03	01	22
2	12.0 X 18.0M	09	02	--	11
3	9.0 X 15.0M	119	18	02	139
4	9.0 X 12.0M	111	27	03	141
5	15.0 X Odd	--	04	07	11
6	12.0 X Odd	--	02	09	11
7	9.0 X Odd	--	02	07	09
8	Odd Sites	--	01	01	02
	TOTAL	257	59	30	346

EXTENT = 25A - 08G

N

SCALE 1: 500

Sl.no	Sy.no	Total Extent	A-Kharab	B-Kharab	Alinated Extent	ALN Order.no. & date
1	24/1	00A -17G	--	--	00A -17G	ALN (2) CR 58/2008-09 Date: 12-12-2008
2	24/1	01A -21G	01G	--	01A -20G	ALN (2) CR 63/2008-09 Date: 12-12-2008
3	24/2	00A -11G	--	--	00A -11G	ALN (2) CR 53/2009-10 Date: 06-08-2009
4	24/5	01A -31G	--	--	01A -31G	ALN (2) CR 61/2008-09 Date: 12-12-2008
5	25/1	00A -12G	--	--	00A -12G	ALN (2) CR 58/2008-09 Date: 12-12-2008
6	25/5	00A -30G	--	--	00A -30G	ALN (2) CR 55/2008-09 Date: 12-12-2008
7	25/6	00A -28G	--	--	00A -28G	ALN (2) CR 59/2008-09 Date: 12-12-2008
8	26 Part	02A -00G	--	--	02A -00G	ALN (2) CR 74/2008-09 Date: 12-12-2008
9	34/1	01A -20G	--	--	01A -20G	ALN (2) CR 57/2008-09 Date: 12-12-2008
10	34/3	00A -04G	--	--	00A -04G	
11	35/1	02A -00G	--	--	02A -00G	
12	35/3	00A -06G	--	--	00A -06G	
13	34/2	01A -25G	--	--	01A -25G	ALN (3) CR 53/2009-10 Date: 06-08-2009
14	35/2	02A -15G	--	--	02A -15G	
15	36/1	02A -01G	01G	--	02A -00G	ALN (2) CR 65/2008-09 Date: 12-12-2008
16	36/2	02A -20G	--	--	02A -20G	
17	37/1	02A -25.5G	0.05G	--	02A -25G	ALN (3) CR 54/2007-08 Date: 23-09-2008
18	37/2	02A -24.5G	0.05G	--	02A -24G	ALN (3) CR 199/2008-09 Date: 20-02-2009
		25A -11G	03G	--	25A -08G	

ಸೂಚನೆ:
೫ ನಕ್ಷೆಯನ್ನು ಬದಲಾವಣೆ ಅಥವಾಪ್ರತಿ ಪಡೆಯಲು ಮೂಲ ಉಗುರೋಳಗಿರುವವರಿಗೂ ಅನುಮತಿ ನೀಡಿ ಸಂಬಂಧಪಟ್ಟವರಿಗೂ ಅನುಮತಿಸಿದ ನಕ್ಷೆಯನ್ನು ಪಡೆಯಬೇಕಾಗಿದ್ದ.

39

ನಗರಾಭಿವೃದ್ಧಿ ಪ್ರಾಧಿಕಾರ, ಮೈಸೂರು ಇವರು ಬಡಾವಣೆ ನಕ್ಷೆಯ ತಾತ್ಕಾಲಿಕ ಅನುಮೋದನೆ ಕರ್ನಾಟಕ ನಗರ ಮತ್ತು ಗ್ರಾಮಾಂತರ ಯೋಜನಾ ಕಾಯ್ದೆ 1961ರ ಕಲಂ 17 (2-A) ಹಾಗೂ ಕರ್ನಾಟಕ ನಗರಾಭಿವೃದ್ಧಿ ಪ್ರಾಧಿಕಾರಗಳ ಕಾಯ್ದೆ 1987ರ ಕಲಂ 32 ರನ್ವಯ ಮೈಸೂರು ಬಡಾವಣೆ ನಿಯಮಗಳಿಗೆ ಪ್ರಾಧಿಕಾರದ ಸಭೆ ದಿನಾಂಕ ನಿರ್ಣಯ ಸಂಖ್ಯೆ ..... ರ ನಿರ್ಣಯದಂತೆ, ಆದೇಶ ಸಂಖ್ಯೆ ಮೈನ್ಯಾ/ಸಂಪೋ/ಬಿ.ಪ್ರ/ 59 /20 ಫಿ-೨ ದಿ.. 18-1-2021 ರಲ್ಲಿ ಸಹಿ ಮಾಡಿರುವ ತಾತ್ಕಾಲಿಕ ಅನುಮೋದನೆ ನೀಡಲಾಗಿದೆ.

ಸಹಾಯಕ ಯೋಜನಾ ನಿರ್ದೇಶಕರು
ನಗರಾಭಿವೃದ್ಧಿ ಪ್ರಾಧಿಕಾರ, ಮೈಸೂರು

NOTE:

1) LAYOUT PREPARED ON THE BOUNDARY DETAILS GIVEN BY THE APPLICANT.
2) AUTHORITY IS NOT HELD RESPONSIBLE FOR LAND DISPUTES.
3) ALL DIMENSIONS ARE IN MTS.
4) PARK, CA, ROAD AND PU (STP, OHT, TRANSFORMER YARD, BUSBAY) ARE RELINQUISHED TO MUDA (SUB REGISTRAR OFF REGISTRATION NO.MDA-01-01094-20-21, C.D.NO.MDAD 496 DATE: 15-01-2021

MYSORE URBAN DEVELOPMENT AUTHORITY.

Checked By;

SCALE=1:1000

Provisional residential layout Plan in syno.24/1, 24/2,24/5, 25/1,25/5,25/6,26P,34/1,34/2,34/3, 35/1,35/2,35/3, 36/1,36/2,37/1 &37/2 OF YANADAHALLI VILLAGE, VARUNA HOBLI, MYSORE TALUK. MYSORE DISTRICT.
in an extent of 25A-08G

I/f M/S KBL & SONS

Authority resolution no.14(4) Dated : 06-11-2020 & 20-11-2020

Town Planner Member

Commissioner