



# Final Residential Layout Plan

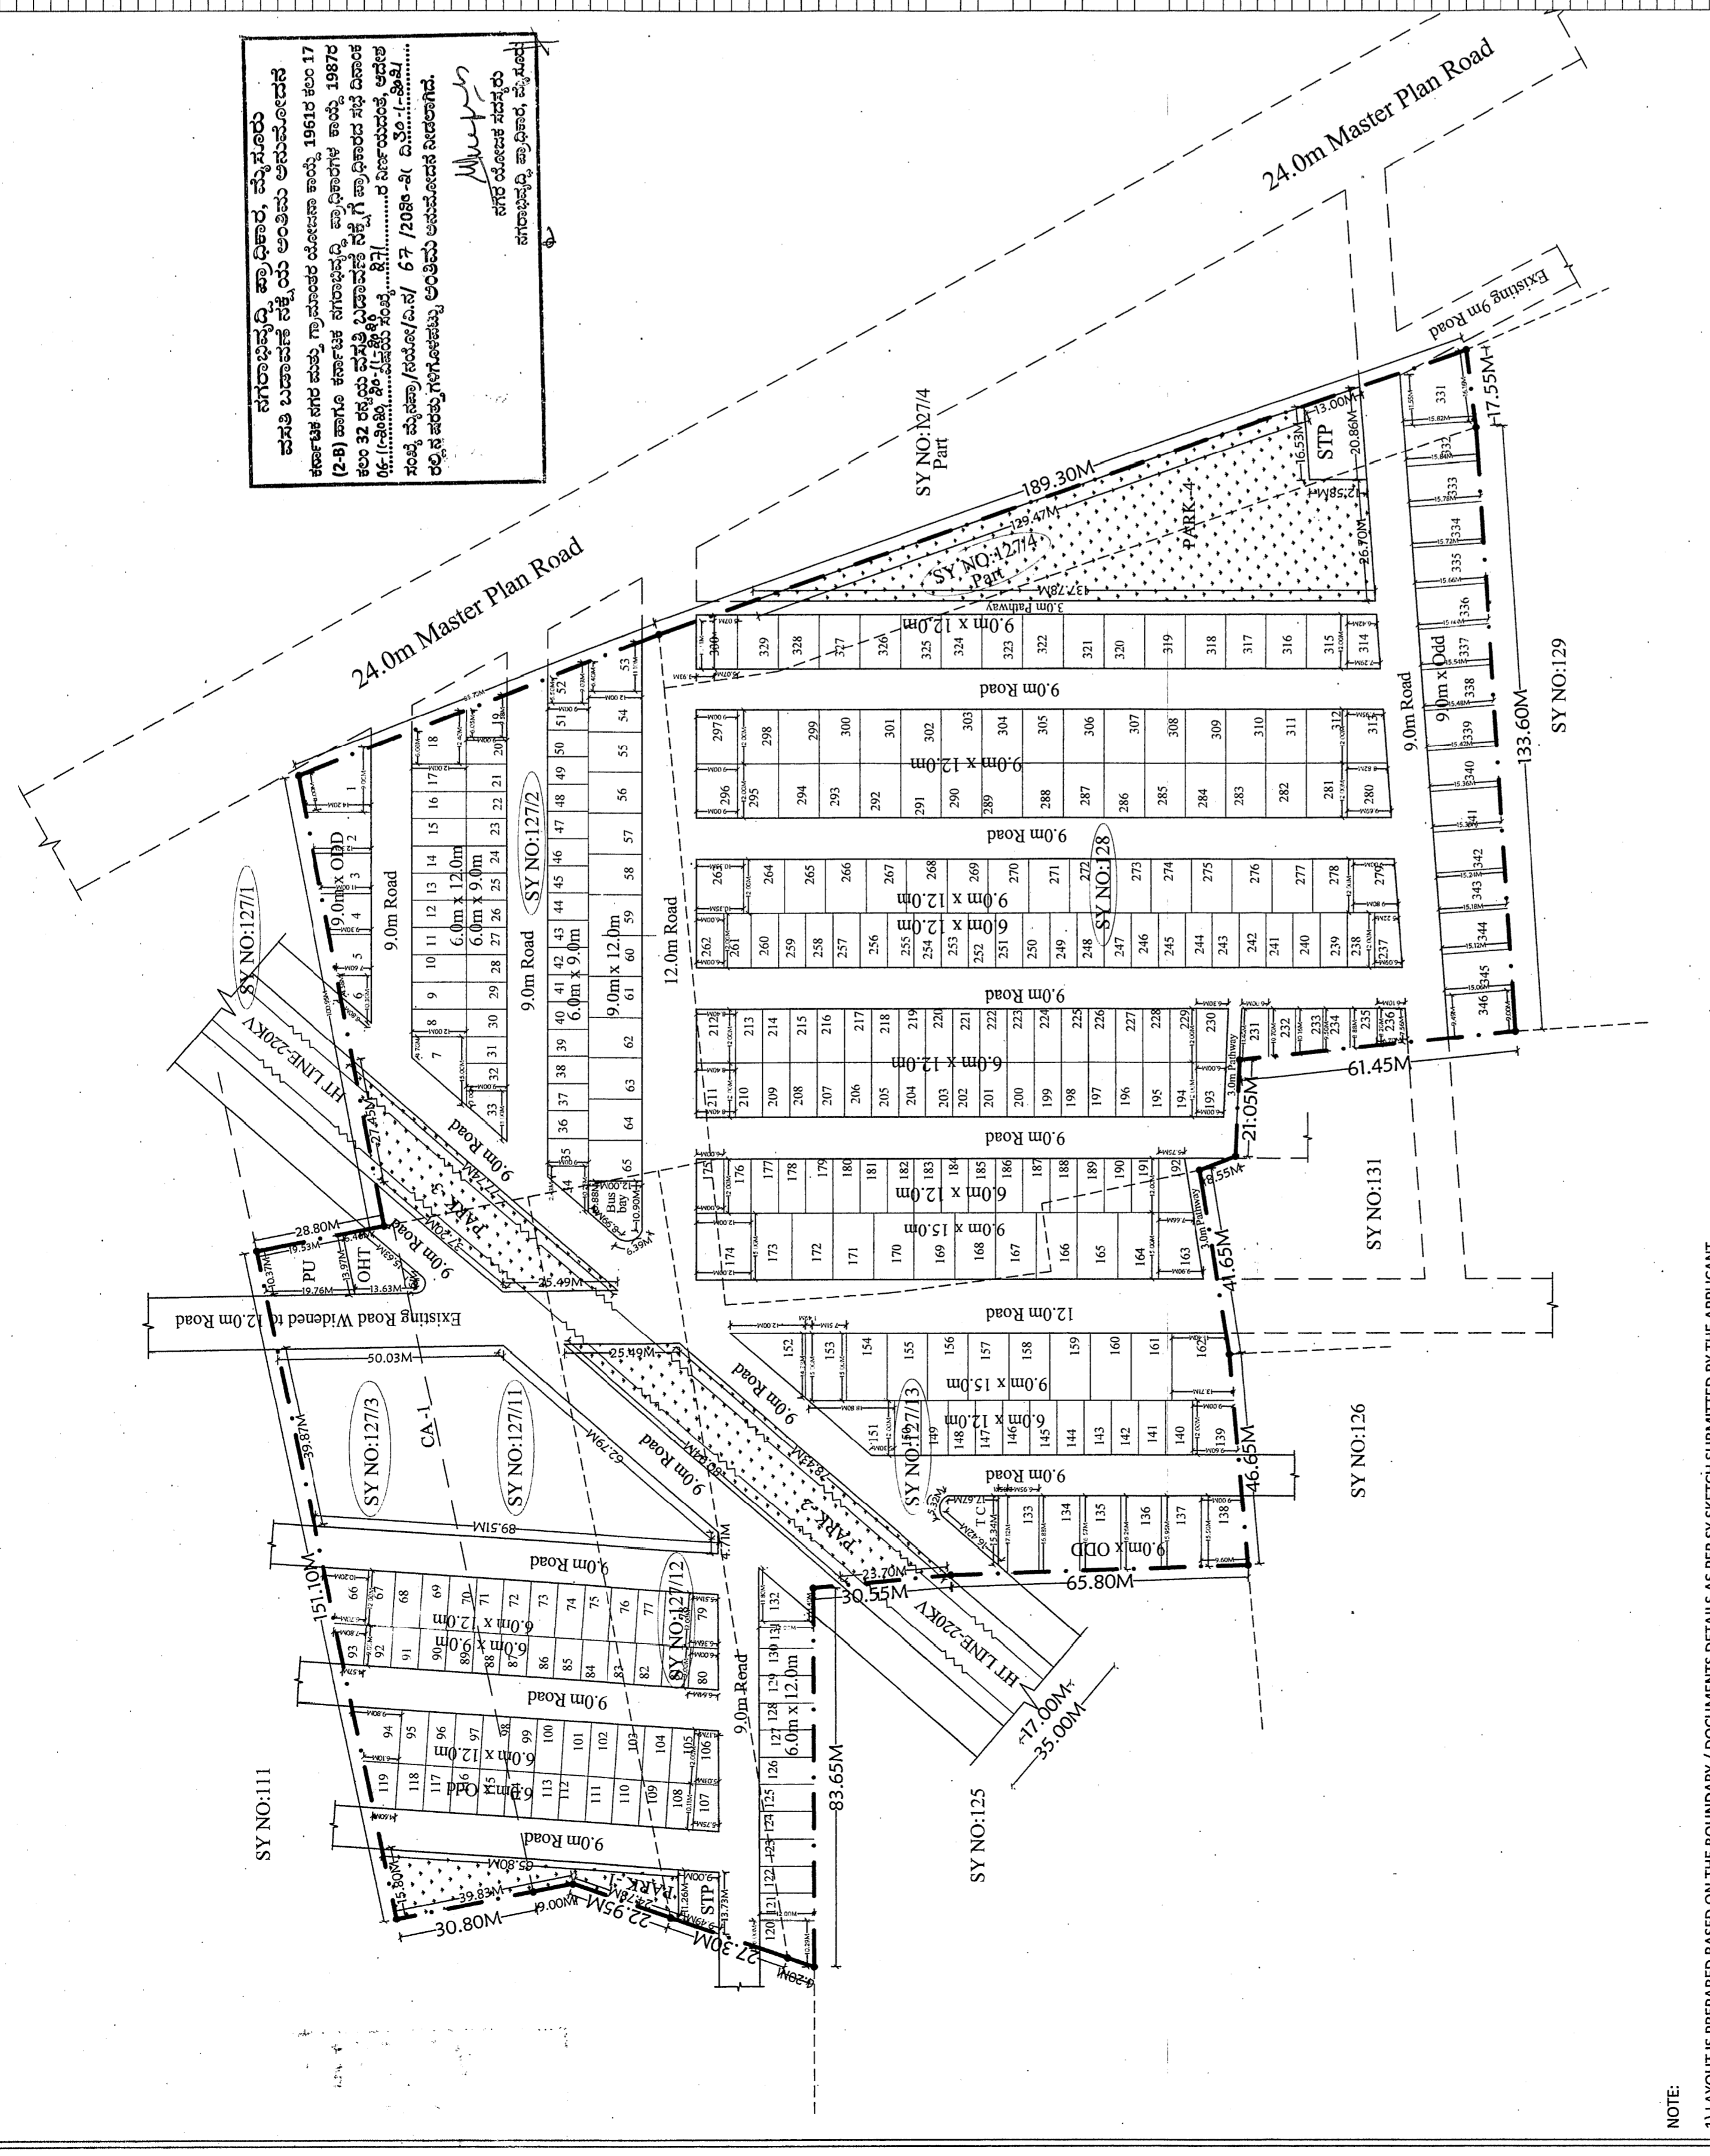

# KEYPLAN(NTS)

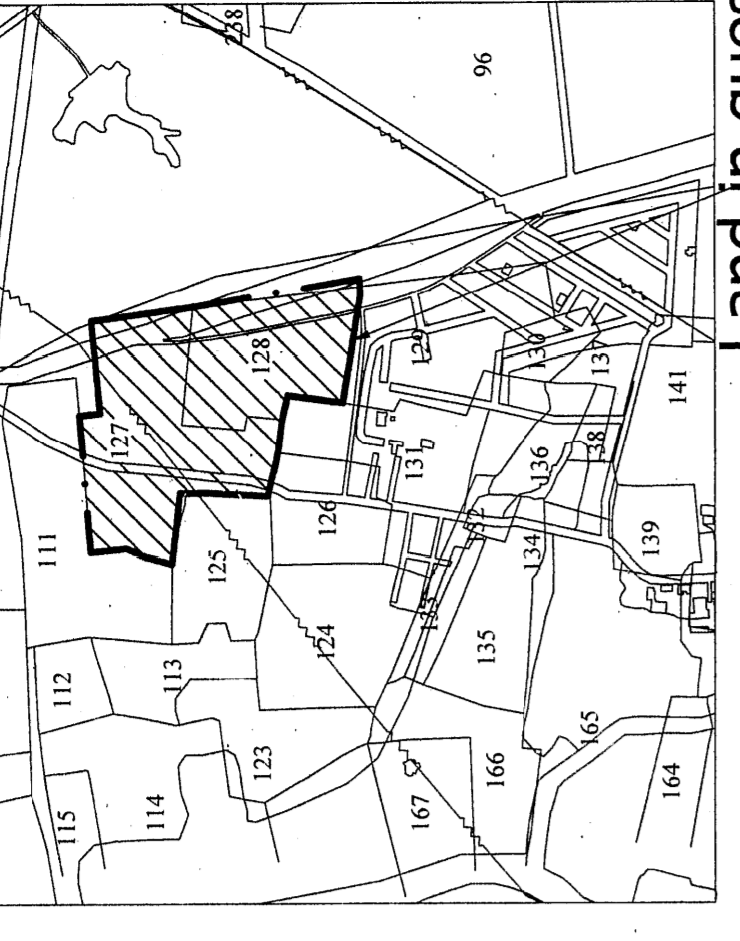

Land in question

## LAND USE ANALYSIS

S/NO	LAND USE	AREA in Sqm	%AGE AREA
1	RESIDENTIAL	30315.50	50.87
2	PARK	5969.89	10.01
3	C.A	2994.82	05.02
4	PU (ROADWAY & TO GET & BRID)	1042.70	01.75
	ROADS	19267.09	32.35
	TOTAL	59590.00	100.00

TOTAL EXTENT = 14A - 28.0G

## SITE ANALYSIS

S/NO	SITES	RS	CS	O	TOTAL
1	6.00 x 9.0m	42	03	03	48
2	6.00 x 12.0m	129	11	13	153
3	9.00 x 12.0m	72	08	01	81
4	9.00 x 15.00m	32	03	04	39
5	6.00 x ODD	0	01	11	12
6	9.00 x ODD	0	01	11	12
	TOTAL	275	27	44	346

## MYSORE URBAN DEVELOPMENT AUTHORITY, MYSORE.

Final Residential Layout in Sy No.127/2, 127/3, 127/4, 127/11, 127/12, 127/13 & 128 of Elawala Village, Elawala Hobli, Mysore tq, Mysore District.

SCALE: 1:1000 / F of S.P.Swamy & Somashwara Developers & Builders  
 DRAFT APPROVAL: Authority resolution no. 46 Date: 24.11.2018  
 FINAL APPROVAL: Authority resolution no. 271 Date: 06/11/2020, 20/11/2020

Town Planner Member  
 Commissioner



SL NO	SURVEY NO'S	AREA	A-KARAB	B-KARAB	REMAINING AREA	CONVERSION ORDER NO.	DATE
1.	127/2	2A-00G	-	-	2A-00G	LCPH/0008/2018	16-11-2018
2.	127/3	1A-5.5G	-	-	1A-5.5G	ALN/C R-288/2017 (11540)	16-11-2018
3.	127/4	0A-30G	-	-	0A-30G	LCPH/0008/2018	16-11-2018
4.	127/11	1A-5.5G	-	-	1A-5.5G	ALN/C R-270/2017 (11800)	16-11-2018
5.	127/12	1A-5.5G	-	-	1A-5.5G	ALN/C R-289/2017 (11550)	16-11-2018
6.	127/13	2A-20.5G	-	-	2A-20.5G	ALN/C R-207/2017 (11534)	16-11-2018
7	128	6A-02G	-	-	6A-02G	ALN/81-82-83	16-11-2018
TOTAL		14A-28G	-	-	14A-28G		

NOTE:  
 1) LAYOUT IS PREPARED BASED ON THE BOUNDARY / DOCUMENTS DETAILS AS PER SKETCH SUBMITTED BY THE APPLICANT.  
 2) AUTHORITY IS NOT BE RESPONSIBLE FOR LAND DISPUTES.  
 3) ALL DIMENSIONS ARE IN METRES.  
 4) PERMISSION ISSUED IN LABEL FOR CANCELLATION IS OBTAINED BY SUBMITTING WRONG / FAKE DOCUMENT.  
 5) PARK, CA SITE ROAD ARE RELINQUISHED TO MUDA (BIR) REGISTRAR OFF.  
 6) REGISTRATION NO.MA/01/0387/2018-19, C.D.NO.MAD 111, DATE: 27-03-2019  
